



AVVISO DI ASTA PUBBLICA PER ALIENAZIONE DI IMMOBILE

Lotto 4 – Comune di Forano (RI) via del Passeggio n. 98/D int.2

CODICE UI 0220 0003 0202

Appartamento posto al piano terra con garage al piano seminterrato e locale cantina
posto al piano terra

PREZZO BASE D'ASTA: € 27.686,00

Fg. 3 P.IIa 417 Sub. 75 Cat. Catast. A/3 Rendita € 315.56

Locali: **cucina, soggiorno n. 3 camere, n. 2 w.c. (n.2 balconi)**

Fabbricato di complessivi n.9 alloggi

Alloggio: sup. netta mq.82,00

Balconi: sup. netta mq.8,60

Garage: sup. netta mq.17,82

Cantina: sup. netta mq.4,76

Riscaldamento: autonomo

Ascensore: no

Anno di costruzione: 1985



Data: 14/04/2014 - n. RI0051495 - Richiedente LAURETTI AMEDEO

**Agenzia del Territorio
CATASTO FABBRICATI
Ufficio Provinciale di
Rieti**

Dichiarazione protocollo n. RI0148889 del 24/10/2008
Planimetria di u.i.u. in Comune di Forano
Via Del Passeggio civ. 98/D


Identificativi Catastali:
Sezione:
Foglio: 3
Particella: 417
Subalterno: 75

Compilata da:
Ferri Filiberto
Iscritto all'albo:
Geometri
Prov. Rieti N. 491

Scheda n. 1 Scala 1:200


Catasto dei Fabbricati - Situazione al 14/04/2014 - Comune di FORANO(D689) - < Foglio: 3 Particella: 417 - Subalterno 75 >
VIA DEL PASSEGGIO n. 98/D piano: 1 interno: 2;

P.T.

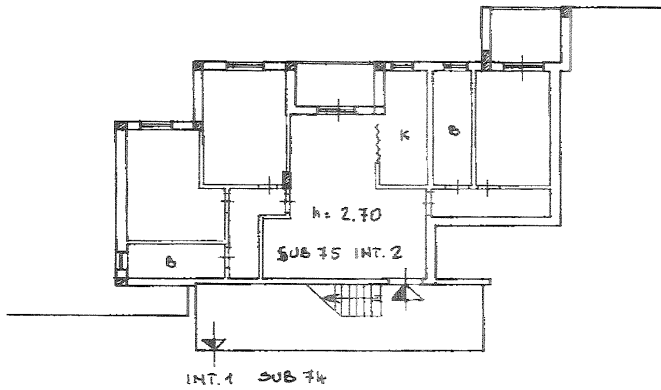

h=2.7

P.T.

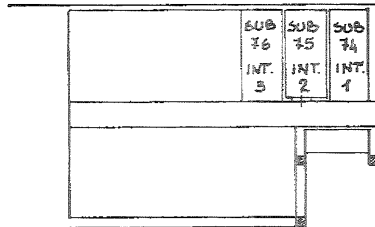

ORIENTAMENTI



SCALA DI I:

Ultima Planimetria in atti

Data: 14/04/2014 - n. RI0051495 - Richiedente LAURETTI AMEDEO
Tot.schede: 1 - Formato di acq.: A4(210x297) - Fatt. di scala: 1:1

Data: 14/04/2014 - n. RI0051489 - Richiedente LAURETTI AMEDEO

**Agenzia del Territorio
CATASTO FABBRICATI
Ufficio Provinciale di
Rieti**

Dichiarazione protocollo n. RI0148889 del 24/10/2008

Planimetria di u.i.u. in Comune di Forano

Via Del Passeggio

civ. 98/D

Identificativi Catastali:

Sezione:
Foglio: 3
Particella: 417
Subalterno: 28

Compilata da:
Ferri Filiberto


Iscritto all'albo:
Geometri

Prov. Rieti

N. 491

Scheda n. 1 Scala 1:100

Catasto dei Fabbricati - Situazione al 14/04/2014 - Comune di FORANO (D689) - < Foglio: 3 Particella: 417 - Subalterno 28 >
VIA DEL PASSEGGIO n. 98/D piano: S1 interno: 2;

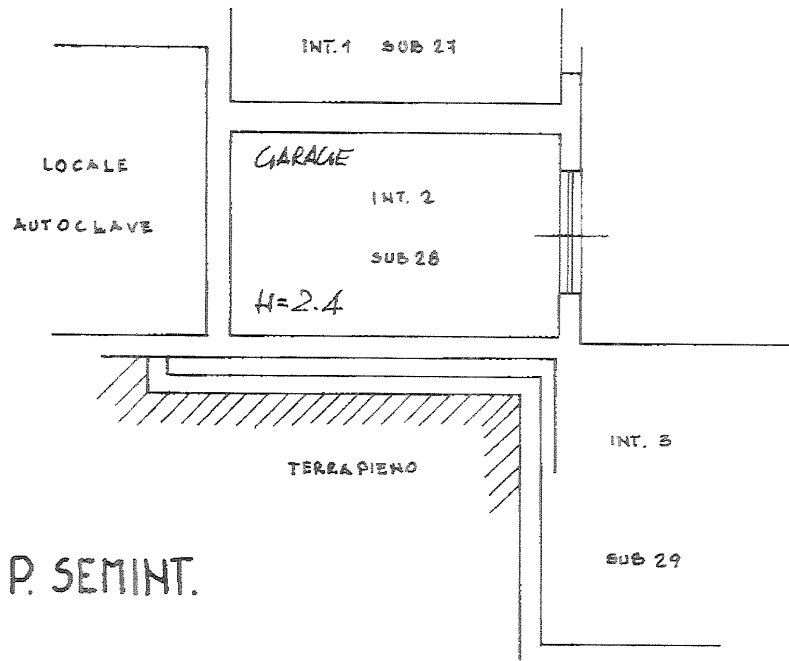

ORIENTAMENTO



SCALA DI 1:100

Ultima Planimetria in atti

Data: 14/04/2014 - n. RI0051489 - Richiedente LAURETTI AMEDEO

Tot.schede: 1 - Formato di acq.: A4(210x297) - Fatt. di scala: 1:1