



## AVVISO DI ASTA PUBBLICA PER ALIENAZIONE DI IMMOBILE

### **Lotto 6 – Comune di Castel Sant'Angelo (RI) Via Roma n. 2 A int. 3**

CODICE UI 0100 5201 0103

Appartamento posto al piano terra, garage e locale cantina posto al piano seminterrato

**PREZZO BASE D'ASTA: € 23.010,00**

**Fg. 26 P.IIIa 1133 Sub. 5 Cat. Catast. A/3 Rendita € 296,96**

**Fg. 26 P.IIIa 1133 Sub. 11 Cat. Catast. C/6 Rendita € 46,53**

Locali: **soggiorno, cucina, 2 camere, 2 bagni**

Fabbricato di complessivi n. 7 alloggi

Alloggio: sup. netta mq. 63,00


Balcone: sup. netta mq.

Cantina: sup. netta mq.

Riscaldamento: autonomo

Ascensore: no

Anno di costruzione: 1986

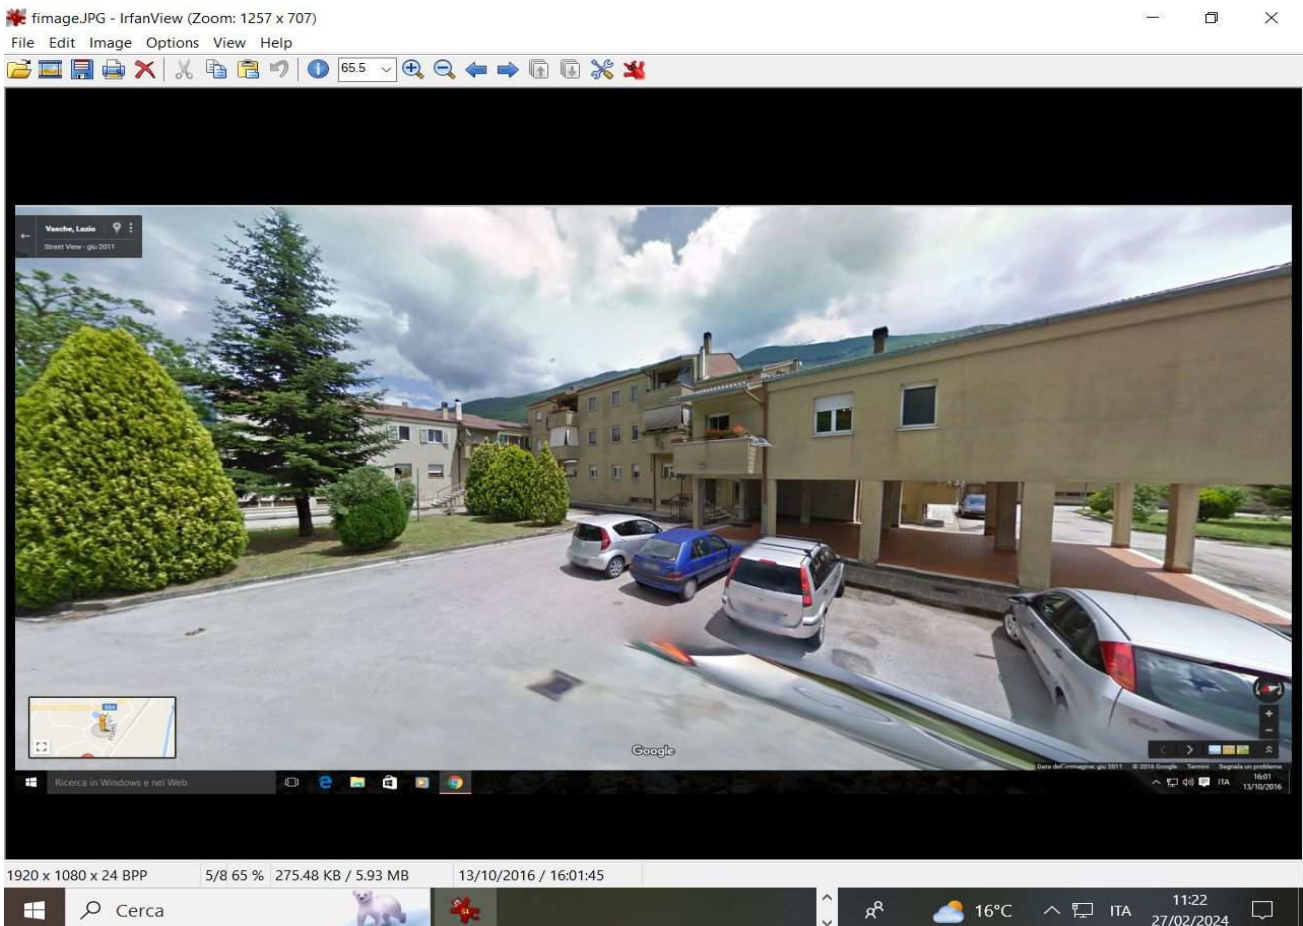

MODULARIO  
F. Cat. n. 214




MINISTERO DELLE FINANZE  
DIPARTIMENTO DEL TERRITORIO

MOD. 8N (CE)

**CATASTO EDILIZIO URBANO** (RDL 13-4-1939, N. 652)

Planimetria di u.i.u. in Comune di CASTEL S. ANGELO via ROMA (INT.3) Loc. VASCHE civ. 219

Catasto dei Fabbricati - Situazione al 14/10/2016 - Comune di CASTEL SANT ANGELO(C268) - < Foglio: 26 Particella: 1133 - Subalterno 5 >  
VIA ...  
Zona del ...

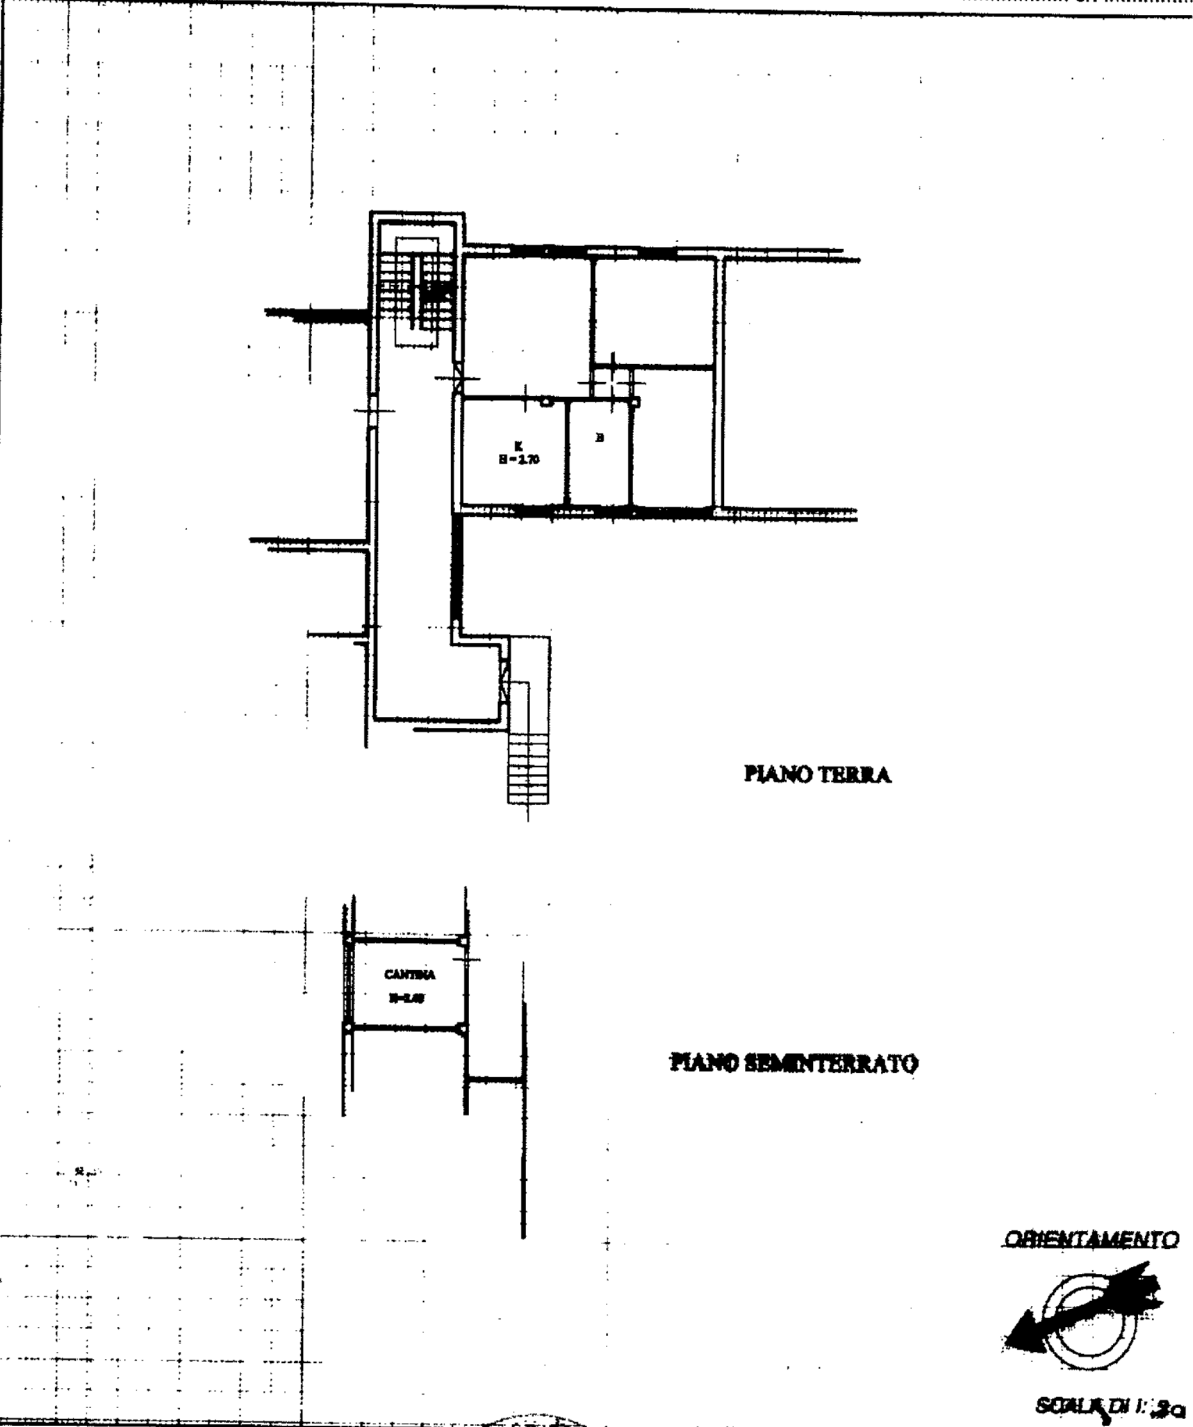

Dichiarazione di N.C. <input type="checkbox"/> Denuncia di variazione <input checked="" type="checkbox"/>	Compilata dal _____ (Titolo, cognome e nome) <b>GEOM. FANCIOTTI ROMANO</b>	RISERVATO ALL'UFFICIO Prot. 152522
Ultima Planimetria in atti identificativi catastali 2/6	Iscritto all'albo de... Data presentazione: 18/12/2001 - Data: 14/10/2016 Tot. schede: 1 - Formato di acq.: A4 (209x292) - Fatt. di scala: 1:1 Richiedente: LAURETTI AMEDEO	[Handwritten signature and date]