



AVVISO DI ASTA PUBBLICA PER ALIENAZIONE DI IMMOBILE

**Lotto 3 – Comune di Stimigliano (RI) via Guido Rossa snc E/2 int.3**

CODICE UI 0430 0005 0103

Appartamento posto al piano primo con garage posto al piano terra

**PREZZO BASE D'ASTA: € 12.859,00**

**Fg. 4 P.IIa 292 Sub. 24 Cat. Catast. A/3 Rendita € 206,58**

Locali: **ingresso, cucina, soggiorno**

**camera, cameretta, bagno (balcone)**

Fabbricato di complessivi n.6 alloggi

Alloggio: sup. netta mq.60,00

Balcone: sup. netta mq.3,80

Garage: sup. netta mq.15,00

Riscaldamento: autonomo

Ascensore: no

Anno di costruzione: 1984



Dichiarazione protocollo n. RI0023415 del 18/02/2008

Planimetria di u.i.u. in Comune di Stimigliano

Via Guido Rossa

civ. SNC

**Agenzia del Territorio  
CATASTO FABBRICATI  
Ufficio Provinciale di  
Rieti**

Identificativi Catastali:

Sezione:

Foglio: 4

Particella: 292

Subalterno: 24

Compilata da:

Ferri Filiberto

Iscritto all'albo:


Geometri

Prov. Rieti

N. 491


Scheda n. 1

Scala 1:100

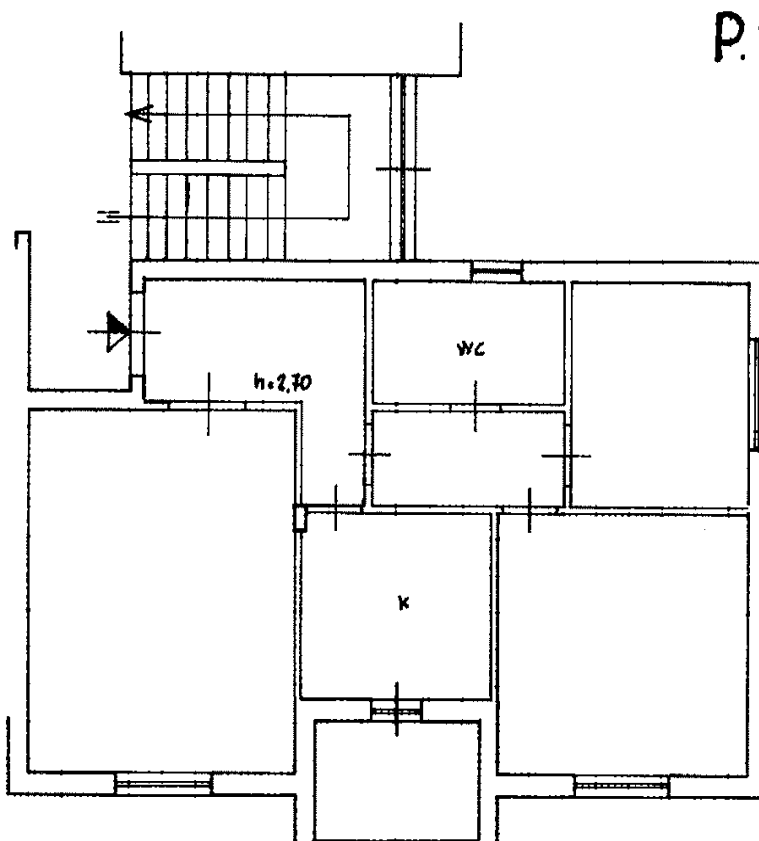

Catasto dei Fabbricati - Situazione al 21/10/2016 - Comune di STIMIGLIANO(1959) - < Foglio: 4 Particella: 292 - Subalterno 24 >  
VIA GUIDO ROSSA n. 34 piano: 1 interno: 3 lotto: E2 edificio: A;

**ORIENTAMENTO**

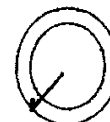

**SCALA DI 1:100**

Ultima Planimetria in atti