



AVVISO DI ASTA PUBBLICA PER ALIENAZIONE DI IMMOBILE

Lotto **09** – **Comune di Rieti via E.Antonozzi n.12 int.8**

CODICE UI 0370 1804 0106

Appartamento posto al piano quarto con locale cantina posto al piano seminterrato

PREZZO BASE D'ASTA : € 62.066,40

Fg.	P.IIa	Sub.	Cat. Catas.	Rendita
80	122	7	A/4	€ 386,05

Locali: **ingresso, cucina, soggiorno**

n.2 camere, cameretta, bagno (balconi)

Fabbricato di complessivi n.8 alloggi

Alloggio: sup. netta mq.94,00


Balconi: sup. netta mq.11,60

Cantina: sup. netta mq.19,20

Riscaldamento: autonomo

Ascensore: no

Anno di costruzione: 1961

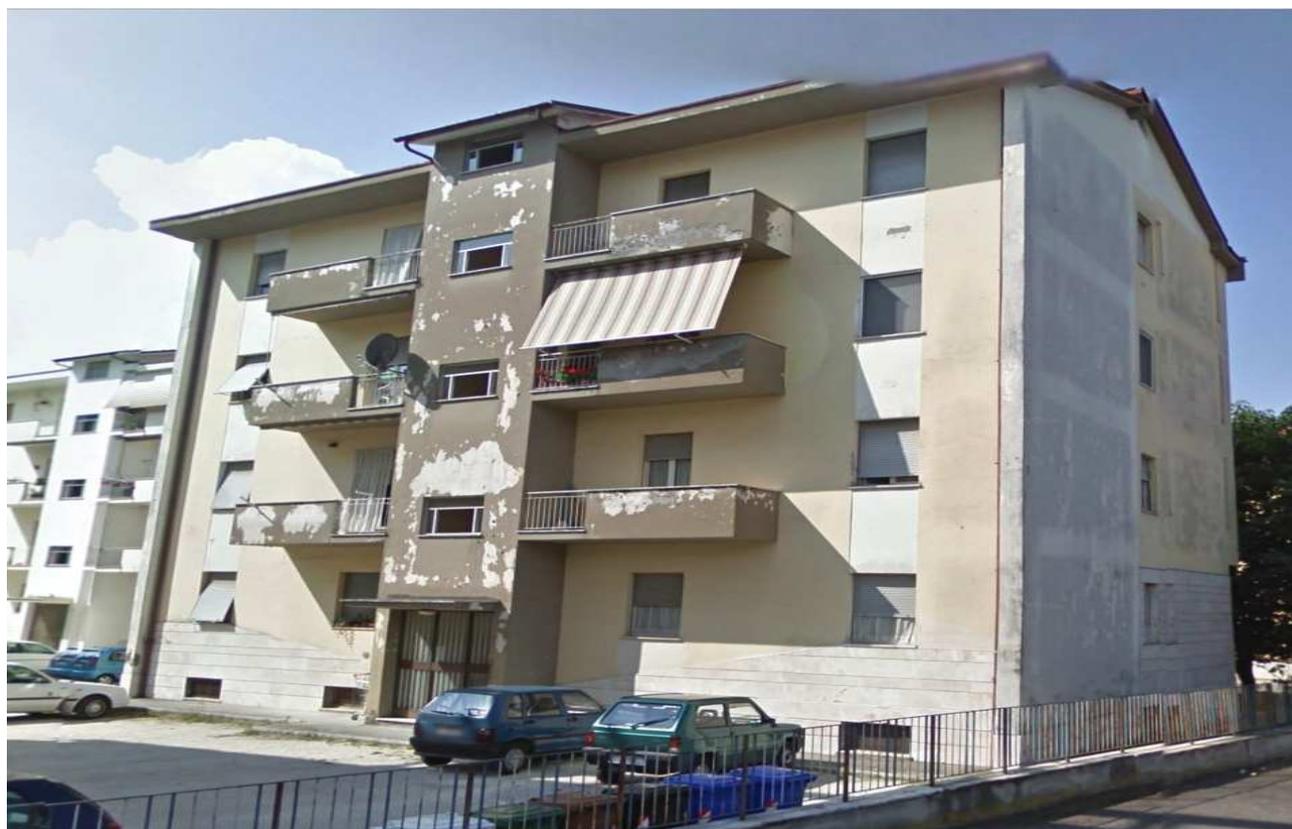

MODULARIO
F. rig. rend. 497




MINISTERO DELLE FINANZE
DIPARTIMENTO DEL TERRITORIO
CATASTO EDILIZIO URBANO (RDL 13-4-1939, n. 652)

MOD. BN (CI)

LIRE
500

Planimetria di u.i.u. in Comune di RIETI via ANTONOZZI civ. 12

Catasto dei Fabbricati - Situazione al 29/12/2016 - Comune di RIETI(H282) - < Sezione Urbana: RI Foglio: 80 Particella: 122 - Subalterno 7 >
VIA ENZO ANTONOZZI n. 12 piano: 4-SI interno: 8;

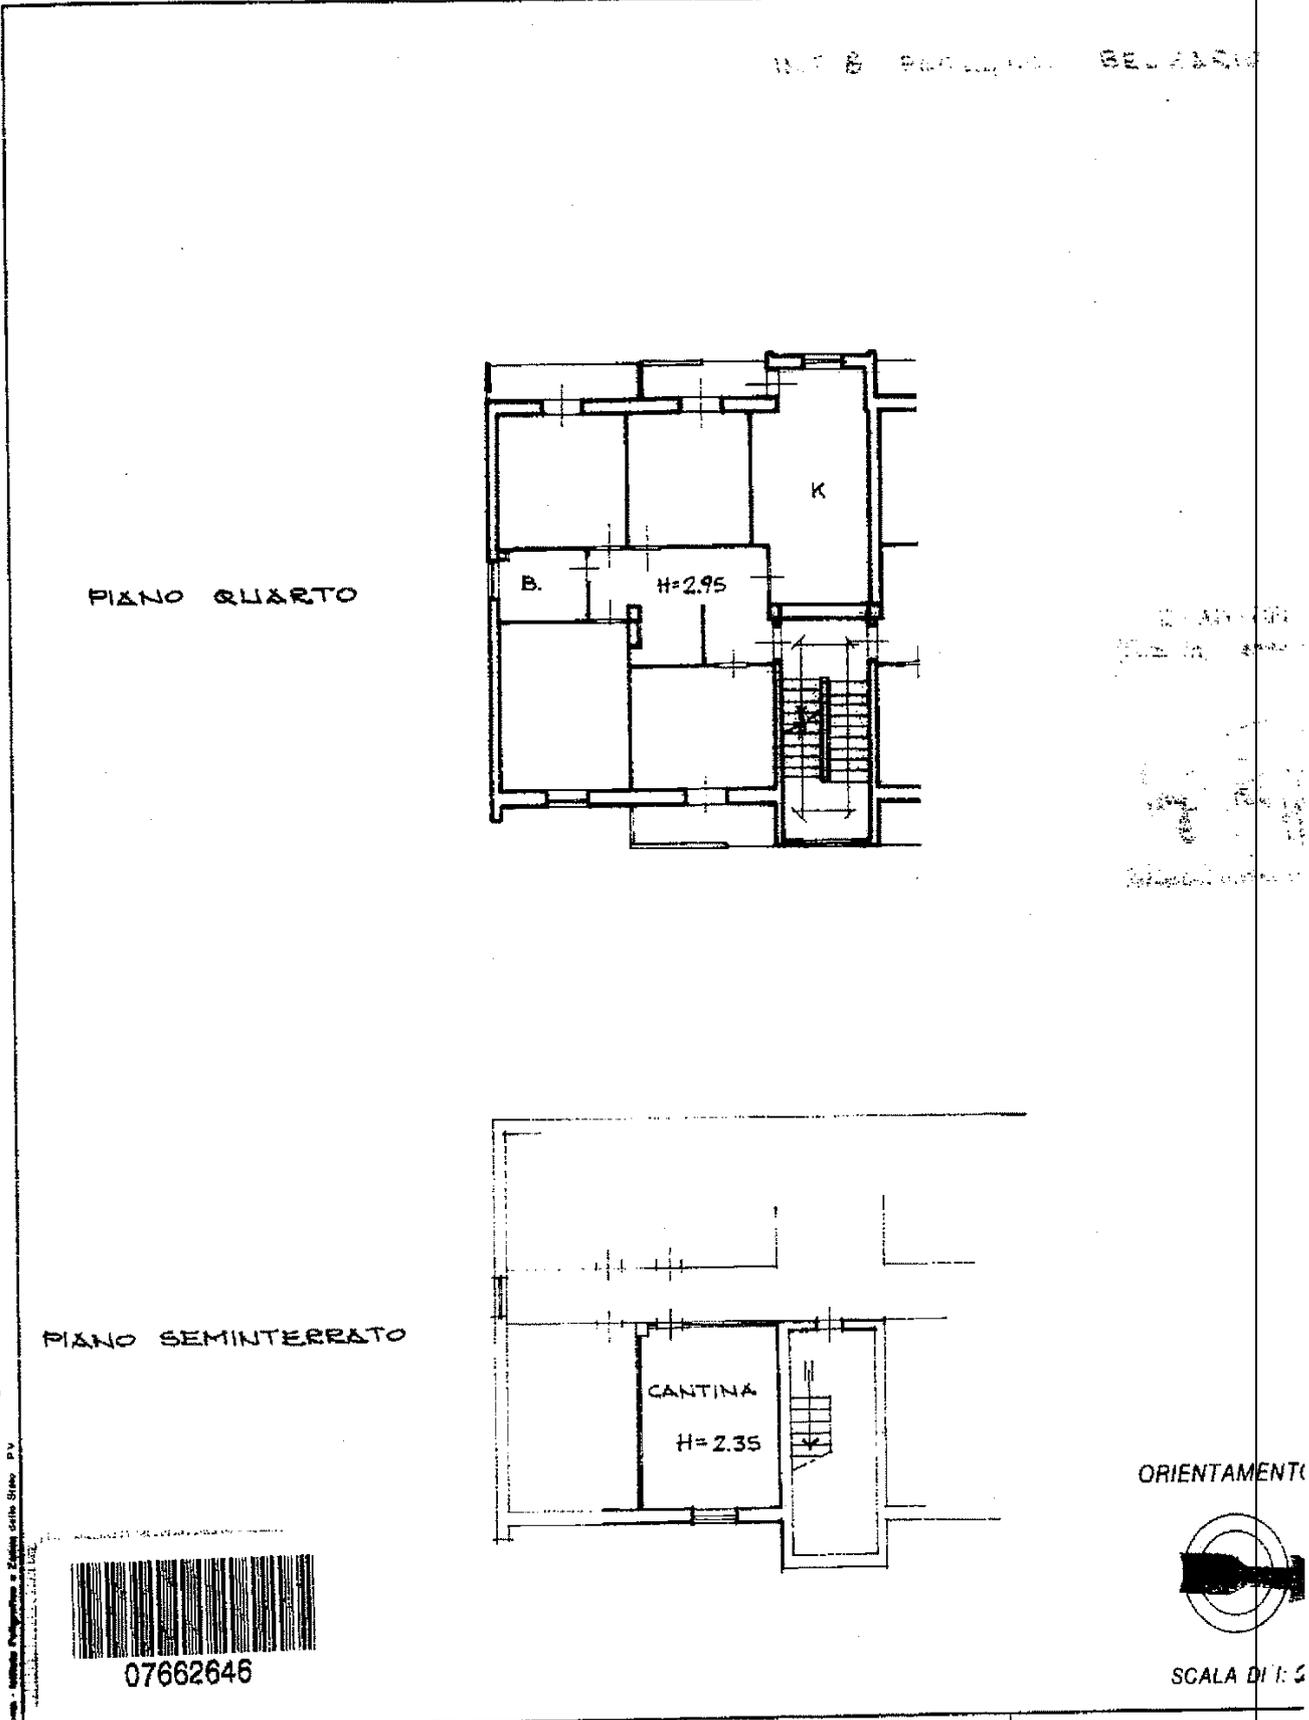

07662646

Ultima Dichiarazione di N.C.
Denuncia di variazione
Data presentazione: 06/03/1998 - Data: 29/12/2016 - n. RI0102425 - Richiedente LAURETTI AMEDEO
Tot.schede: 1
F. 110

Compilata dal Palmerini Geom. Bernardino
(Titolo, cognome e nome)
Iscritto all'Albo dei Periti e Geometri della Provincia di RIETI
della provincia di RIETI



RISERVATO ALL'UFFICIO
20067/98
di RIETI