



AVVISO DI ASTA PUBBLICA PER ALIENAZIONE DI IMMOBILE

Lotto 4 – Comune di Forano (RI) via del Passeggio n. 98/D int.2

CODICE UI 0220 0003 0202

Appartamento posto al piano terra con garage al piano seminterrato e locale cantina
posto al piano terra

PREZZO BASE D'ASTA : € 54.075,00

Fg.	P.Ila	Sub.	Cat. Catas.	Rendita
3	417	75	A/3	€ 315.56

Locali: **cucina, soggiorno n.3 camere, n.2 w.c.(n.2 balconi)**

Fabbricato di complessivi n.9 alloggi

Alloggio: sup. netta mq.82,00

Balconi: sup. netta mq.8,60

Garage: sup. netta mq.17,82

Cantina: sup. netta mq.4,76

Riscaldamento: autonomo

Ascensore:no

Anno di costruzione: 1985



Data: 14/04/2014 - n. RI0051495 - Richiedente LAURETTI AMEDEO

**Agenzia del Territorio
CATASTO FABBRICATI
Ufficio Provinciale di
Rieti**

Dichiarazione protocollo n. RI0148889 del 24/10/2008

Planimetria di u.i.u. in Comune di Forano

Via Del Passeggio

civ. 98/D

Identificativi Catastali:

Sezione:

Foglio: 3

Particella: 417

Subalterno: 75

Compilata da:

Ferri Filiberto

Iscritto all'albo:


Geometri

Prov. Rieti

N. 491


Scheda n. 1 Scala 1:200

P.T.

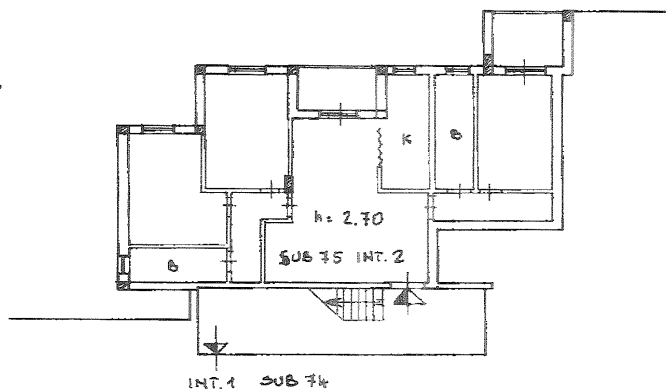

h = 2.7

P.T.

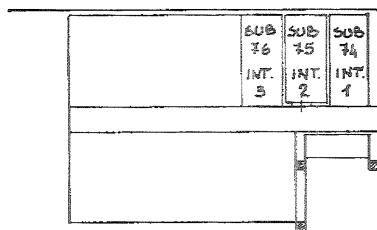

ORIENTAMENT



SCALA DI 1:

Catasto dei Fabbricati - Situazione al 14/04/2014 - Comune di FORANO (D689) - < Foglio: 3 Particella: 417 - Subalterno 75 >
VIA DEL PASSEGGIO n. 98/D piano: 1 interno: 2;

Ultima Planimetria in atti

Data: 14/04/2014 - n. RI0051495 - Richiedente LAURETTI AMEDEO

Tot.schede: 1 - Formato di acq.: A4(210x297) - Fatt. di scala: 1:1

Data: 14/04/2014 - n. RI0051489 - Richiedente LAURETTI AMEDEO

**Agenzia del Territorio
CATASTO FABBRICATI
Ufficio Provinciale di
Rieti**

Dichiarazione protocollo n. RI0148889 del 24/10/2008

Planimetria di u.i.u. in Comune di Forano

Via Del Passeggio

civ. 98/D

Identificativi Catastali:

Sezione:
Foglio: 3
Particella: 417
Subalterno: 28

Compilata da:
Ferri Filiberto


Iscritto all'albo:
Geometri

Prov. Rieti

N. 491

Scheda n. 1 Scala 1:100

Catasto dei Fabbricati - Situazione al 14/04/2014 - Comune di FORANO (D689) - < Foglio: 3 Particella: 417 - Subalterno 28 >
VIA DEL PASSEGGIO n. 98/D piano: S1 interno: 2.

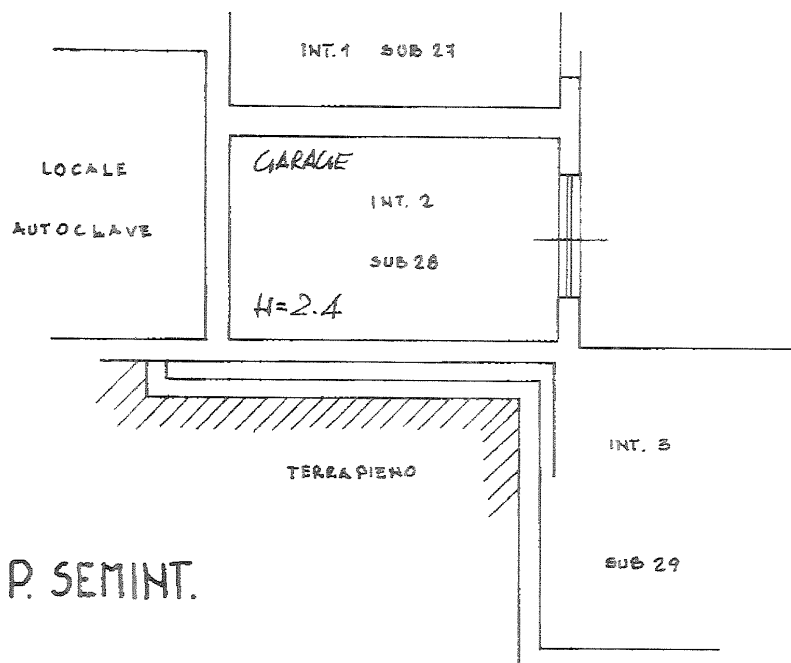

ORIENTAMENTO



SCALA DI 1:100

Ultima Planimetria in atti

Data: 14/04/2014 - n. RI0051489 - Richiedente LAURETTI AMEDEO

Tot.schede: 1 - Formato di acq.: A4(210x297) - Fatt. di scala: 1:1