



AVVISO DI ASTA PUBBLICA PER ALIENAZIONE DI IMMOBILE

Lotto 6 – Comune di Castel Sant'Angelo (RI) Via Roma n. 2 A int. 3

CODICE UI 0100 5201 0103

Appartamento posto al piano terra, garage e locale cantina posto al piano seminterrato

PREZZO BASE D'ASTA : € 44.940,00

Fg. 26 P.IIa 1133 sub. 5 Cat. Catas. A/3 Rendita € 296,96

Fg. 26 P.IIa 1133 sub. 11 Cat. Catas. C/6 Rendita € 46,53

Locali: **soggiorno, cucina, 2 camere, 2 bagni**

Fabbricato di complessivi n. 7 alloggi

Alloggio: sup. netta mq. 63,00


Balcone: sup. netta mq.

Cantina: sup. netta mq.

Riscaldamento: autonomo

Ascensore: no

Anno di costruzione: 1986

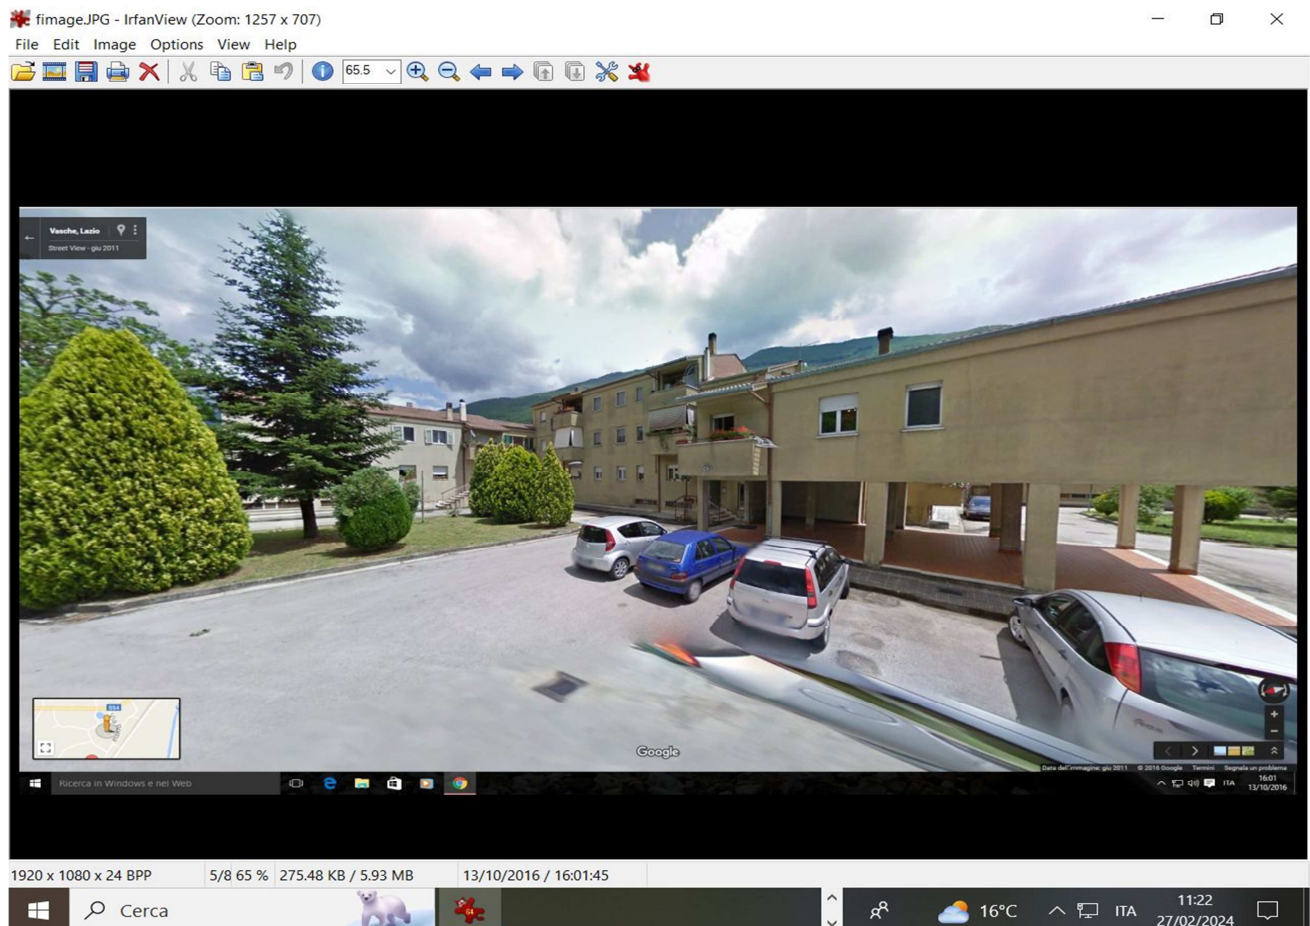

MODULARIO
F. Catello 824




MINISTERO DELLE FINANZE
DIPARTIMENTO DEL TERRITORIO


MOD. 99 (CE)

CATASTO EDILIZIO URBANO (RDL 13-4-1939, N. 652)

Planimetria di u.i.u. in Comune di CASTEL SANT'ANGELO via ROMA (int. 3) Loc. VASCHE civ. 219

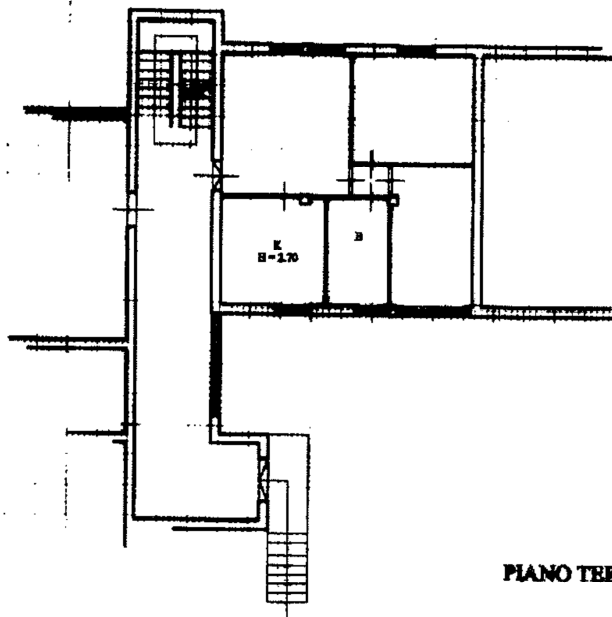

PIANO TERRA

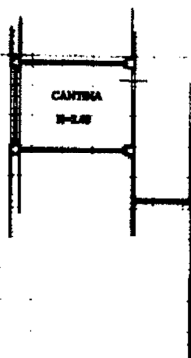

PIANO SEMINTERRATO

ORIENTAMENTO



SCALA DI 1:200

Dichiarazione di N.C.
Denuncia di variazione



Compilata dal
(Titolo, cognome e nome)

GEOM. FANCIOTTI ROMANO
iscritto all'albo de. i. c. n. n. 12345

RISERVATO ALL'UFFICIO

Prot. 152522

Ultima planimetria in atti
identificativi catastali

Data presentazione: 18/12/2001 - Data: 14/10/2016 - n. RI0080266 - Richiedente LAURETTI AMEDEO

Tot. schede: 1 - Formato di acq.: A4 (209x292) - Fatt. di scala: 1:200

data

Catasto dei Fabbricati - Situazione al 14/10/2016 - Comune di CASTEL SANT'ANGELO (C268) - < Foglio: 26 Particella: 1133 - Subalterno 5 >
VIA - Foglio 200 - L. 14/10/2016 - Zona del Sub. intersezione 3.