AVVISO DI ASTA PUBBLICA PER ALIENAZIONE DI IMMOBILE

Lotto 7 – Comune di Rieti - Via dei Flavi n. 17, Scala E, A int. 5

CODICE UI 0370 1204 0205

Appartamento posto al piano secondo, locale cantina posto al piano seminterrato e soffitta

PREZZO BASE D'ASTA : € 208.800,00

Fg. 75 P.lla 92 sub. 45 Cat. Catas. A/3 Rendita € 557,77

Locali: **soggiorno, cucina, ripostiglio, soffitta, 2 camere, 1 bagno**

Fabbricato di complessivi n. 6 alloggi

Alloggio: sup. netta mq. 116,00

Balconi: sup. netta mq. 9,00

Cantina e soffitta: sup. netta mq. 51,00

Riscaldamento: autonomo

Ascensore: no

Anno di costruzione: 1931

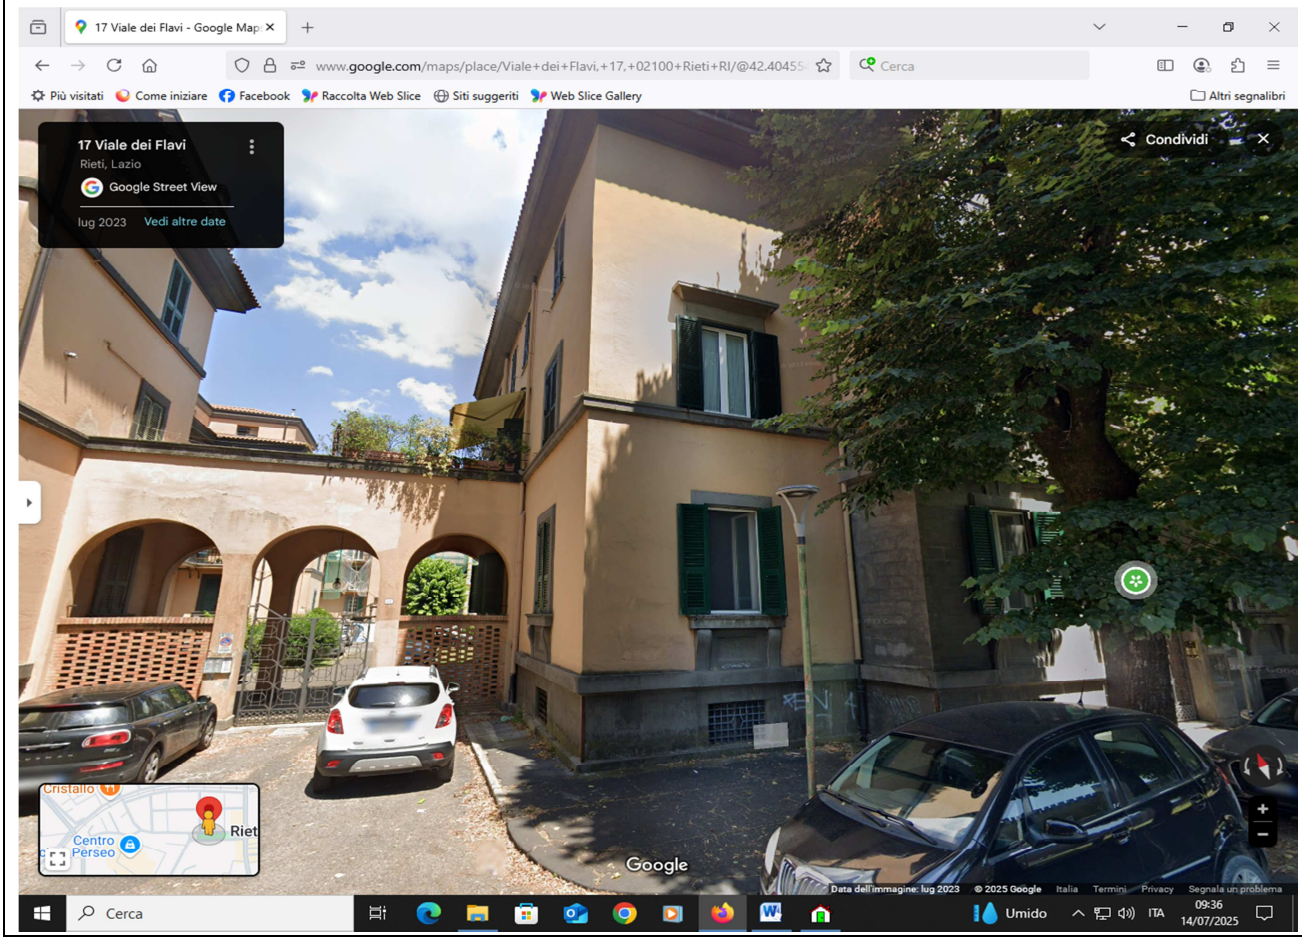

Agenzia del Territorio
CATASTO FABBRICATI
Ufficio Provinciale di
Rieti

Dichiarazione protocollo n. 67344 del 13/06/2002

Planimetria di u.i.u. in Comune di Rieti

Via Dei Flavi civ. 17

Identificativi Catastali:
Sezione: RI
Foglio: 105
Particella: 92
Subalterno: 45

Compilata da:
Roselli Albertino

Iscritto all'albo:
Geometri

Prov. Rieti N. 523

Scheda n. 1 Scala 1:200

PIANO SECONDO

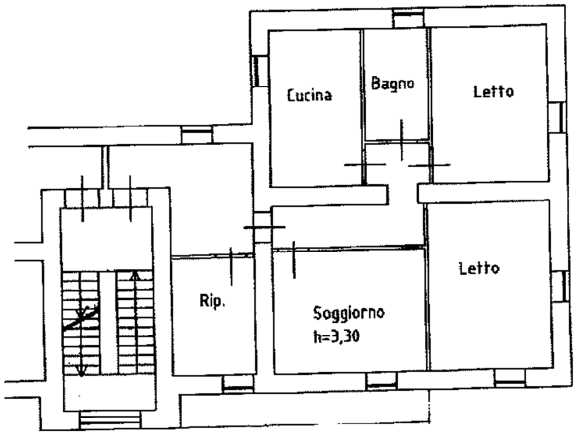

PIANO S1

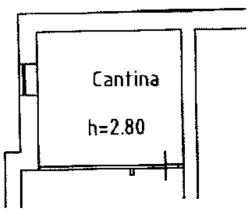

PIANO TERZO

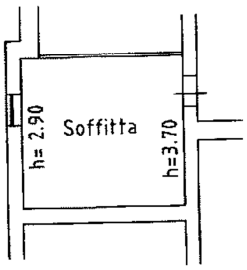

Catasto dei Fabbricati - Situazione al 27/02/2017 - Comune di RIETI(H282) - < Sezione Urbana: RI Foglio: 75 Particella: 92 - Subalterno 45 >
VIALE DEI FLAVI n. 17 piano: 2-S1-3 interno: 5 scala: E;

Ultima Planimetria in atti